


鉄筋コンクリート基礎

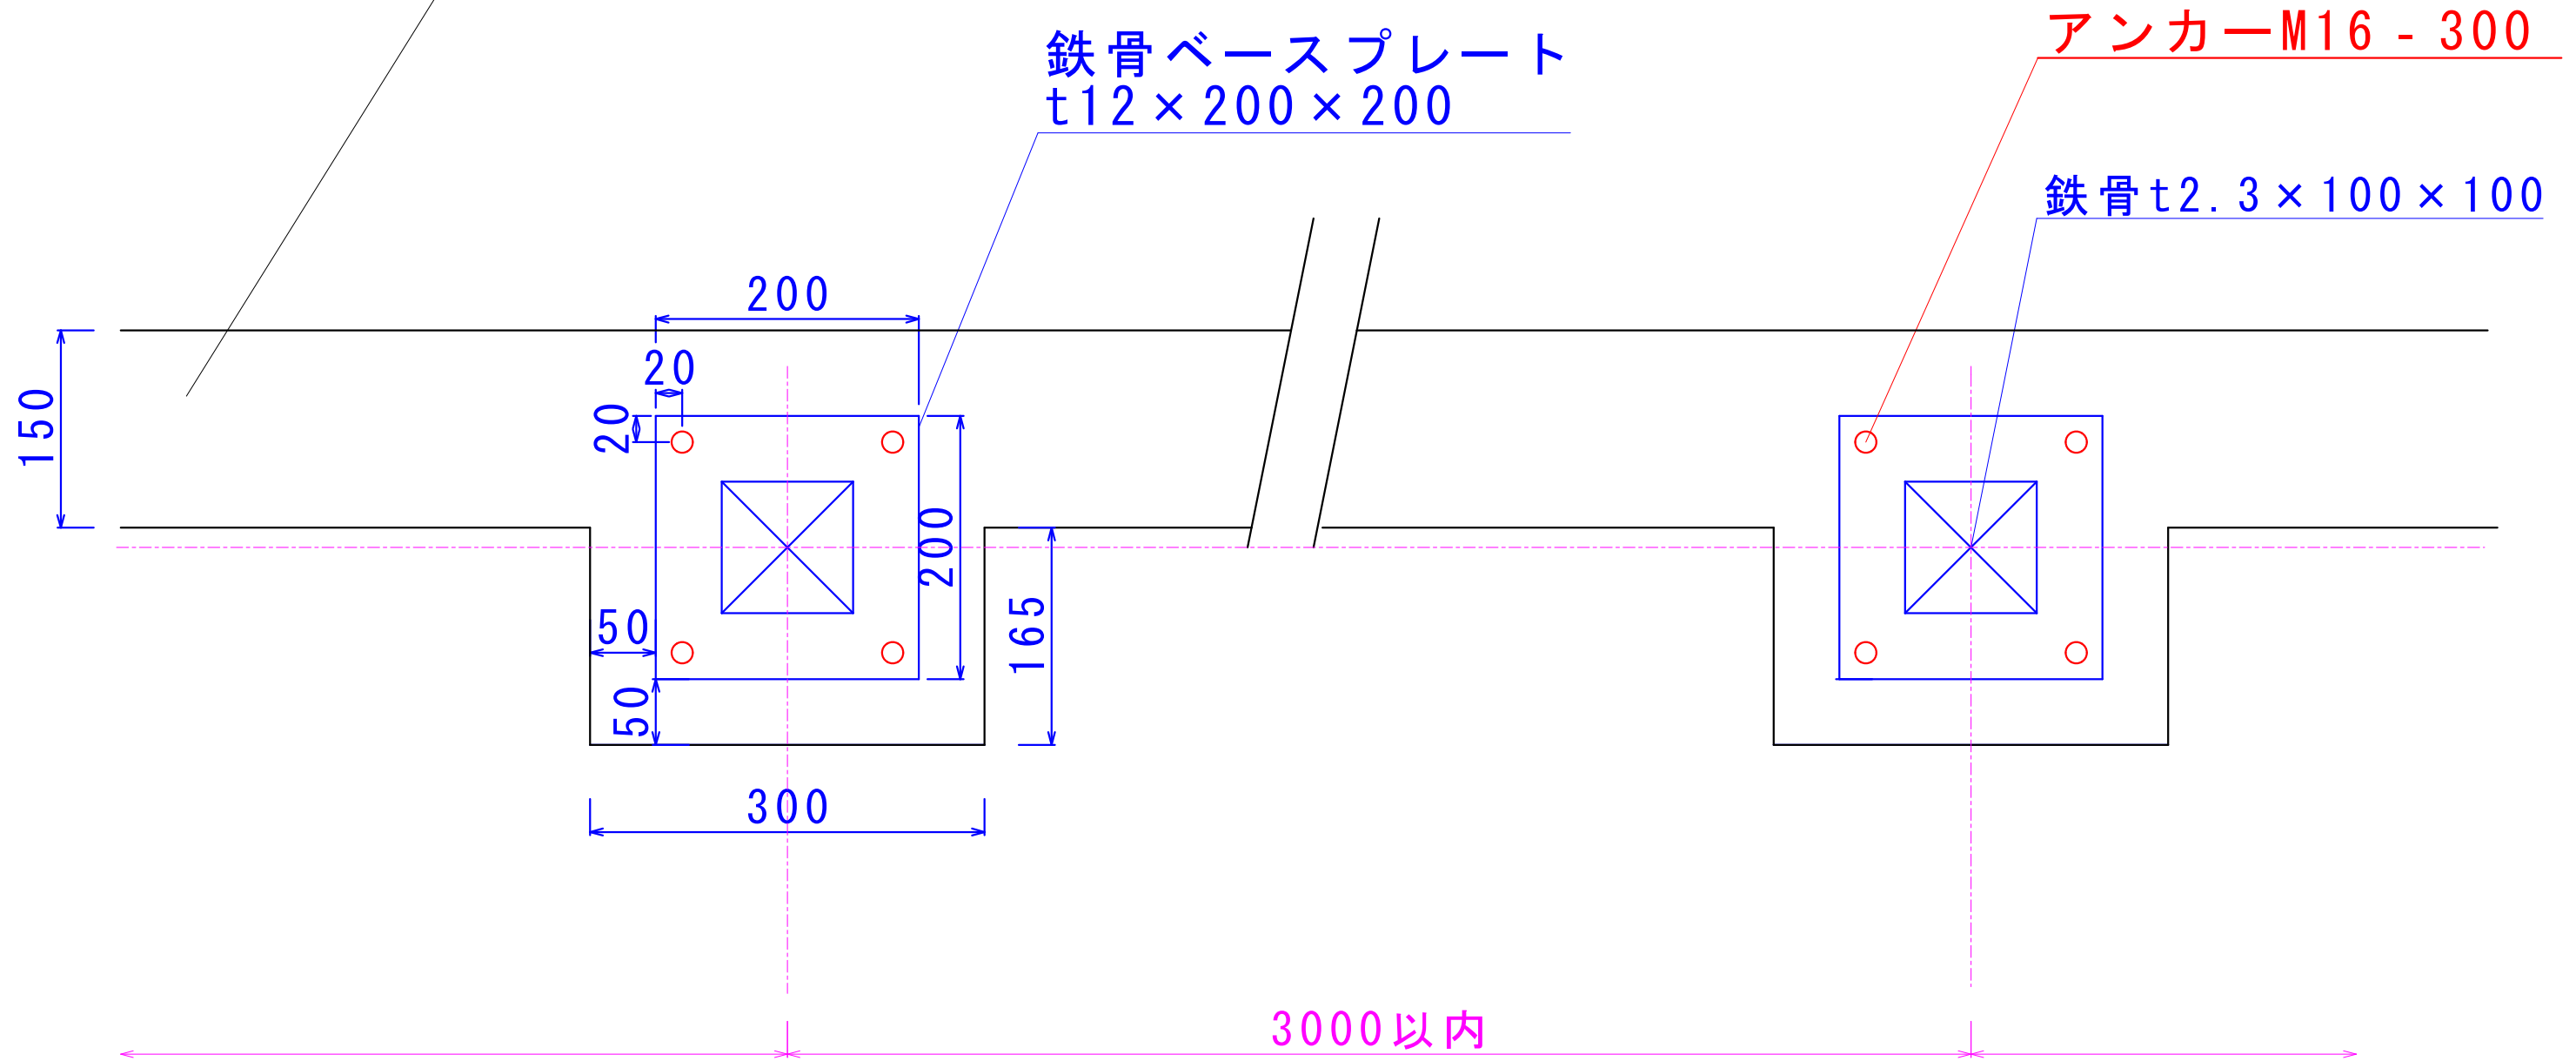

	設計年月日 2011/5/23	設計 宮川直輝	検図 宮川昭夫	承認印	工事名称	製造番号
	縮尺 1/5	製図 宮川直輝	担当 宮川直輝	承認年月日	図面名称 防音壁「エコパネル」基礎詳細図	図面番号