



* 扉は右開き（R）、左開き（L）があります。勝手をご指示下さい。
本図は右開き（R）を示す。

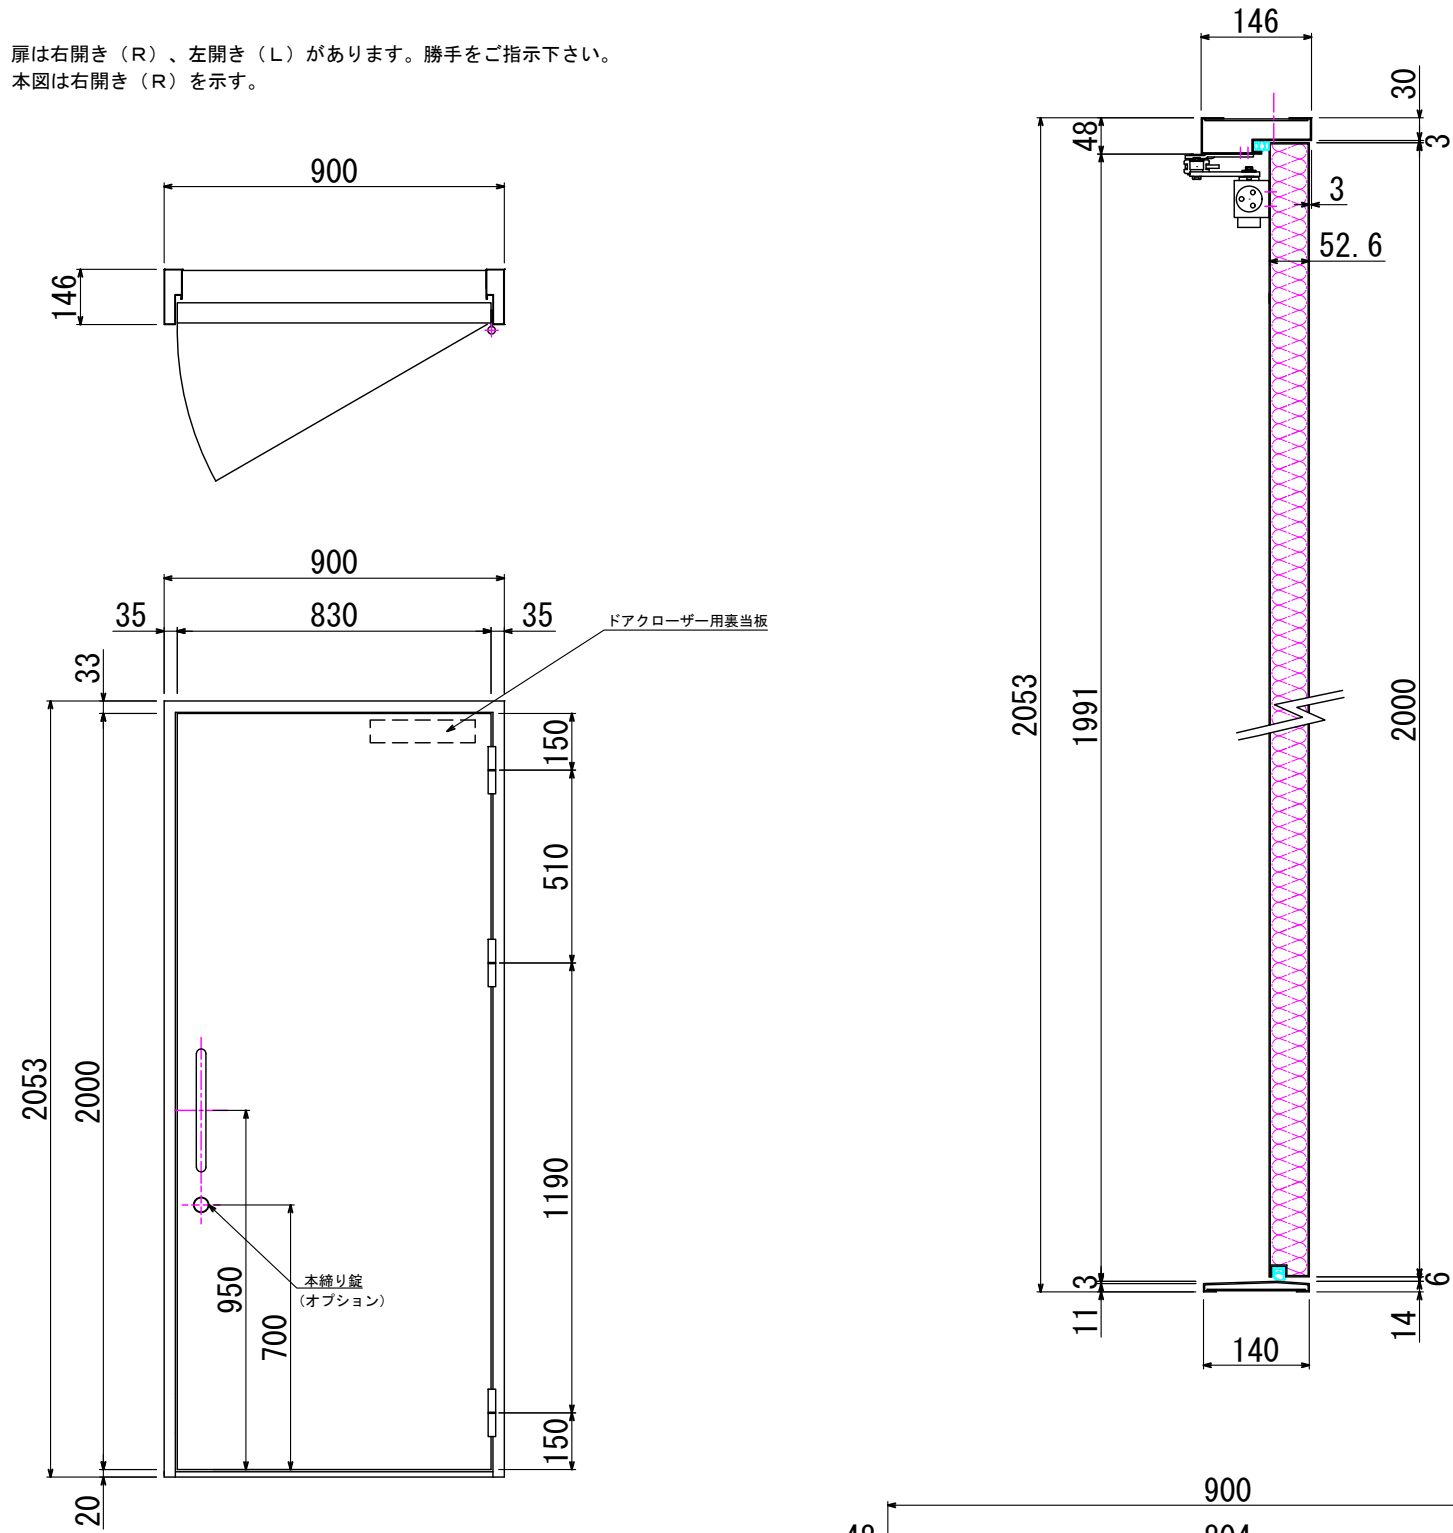


ビス穴位置（17か所）
（ビス穴施工時）


* 溶接止め施工の場合は
ビス穴加工はありません

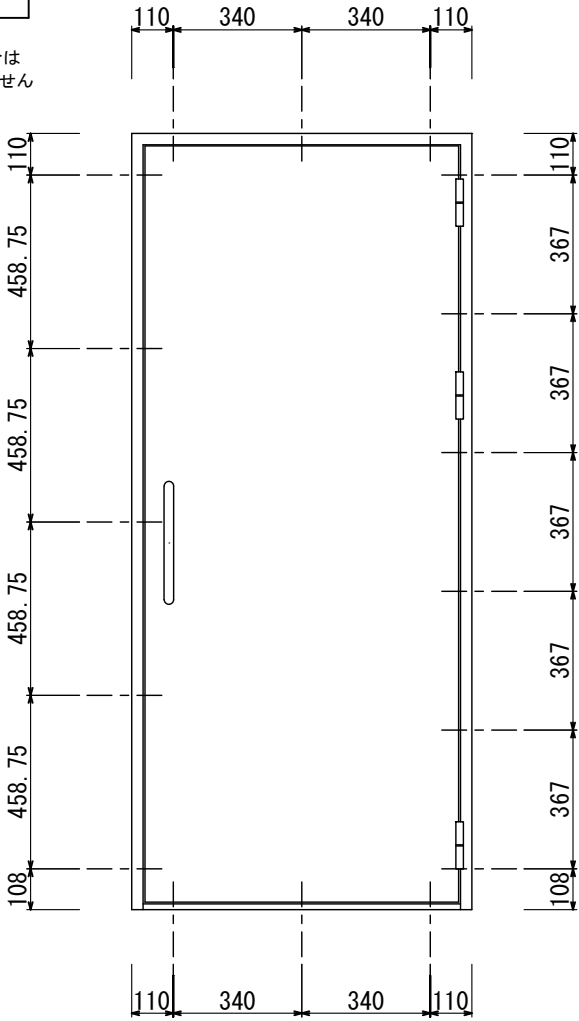

扉枠下部寄置り枠ビス穴位置

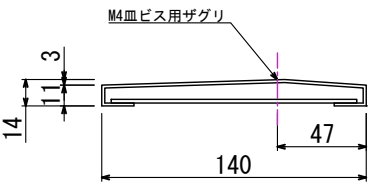

扉枠ビス穴位置

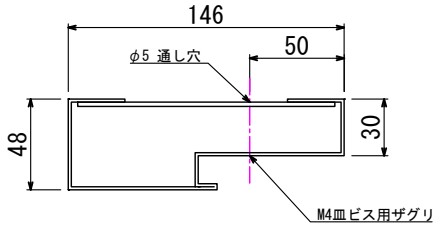

備考：塗装 ー 下塗錆止めまで

* 鍵、はオプションとなります。

部 No.	名 称 PARTICULARS	材 質 MAT'L	個 数 QUANT.	備 考 REMARKS
Guardian II T-3				審 査 CHECK 宮川
				作 製 DRAWN 伊藤
日 付 DATE	2021. 7. 5	尺 寸 SCALE	1/10 1/20	図 番 DWG. No.