

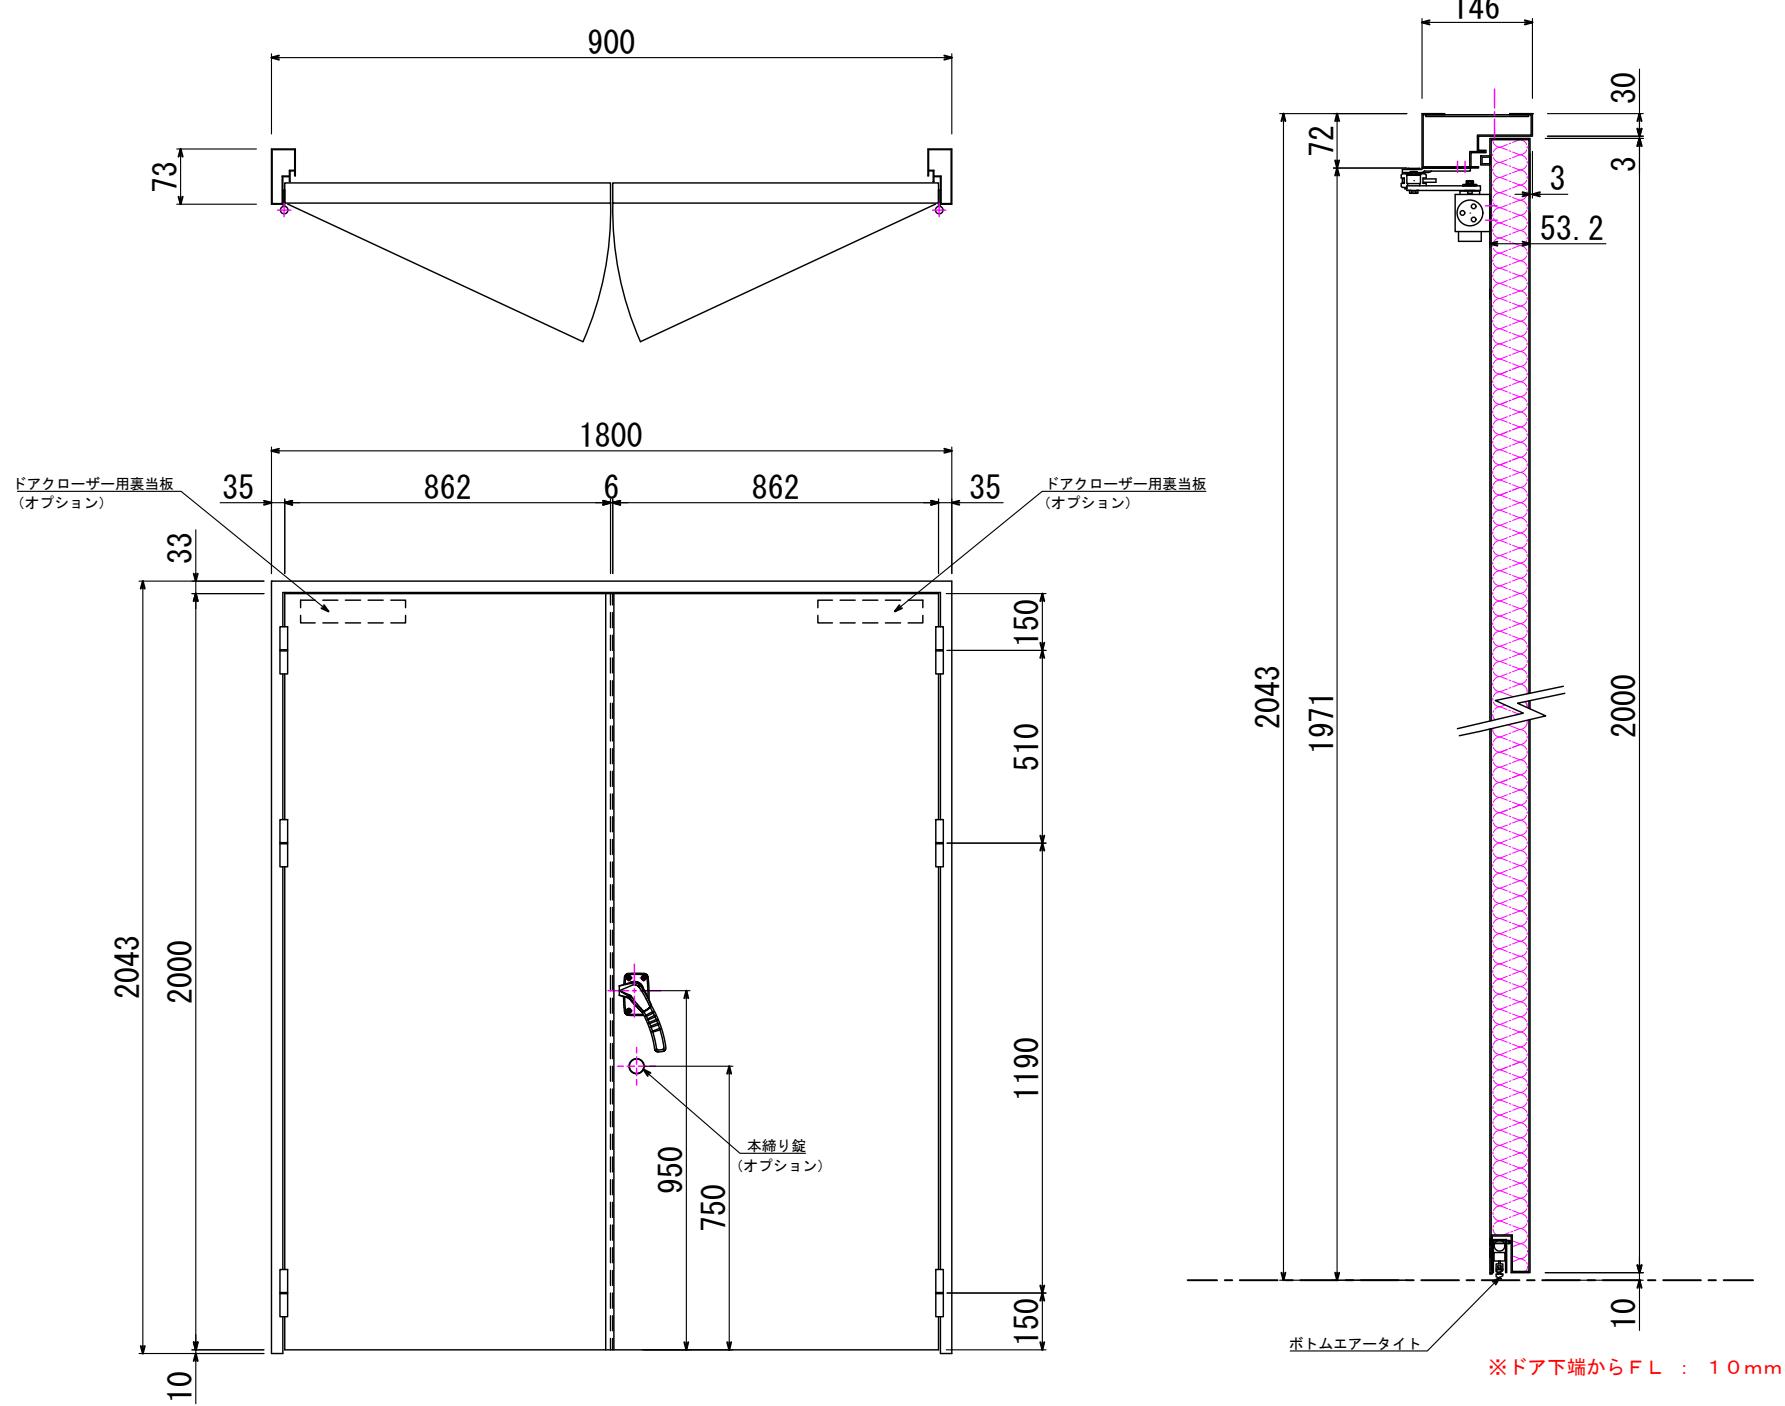


* 扉は右開き（R）、左開き（L）があります。勝手をご指示下さい。
本図は右開き（R）を示す。

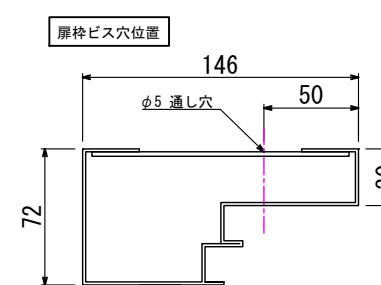


ビス穴位置（16か所）
(ビス穴施工時)

* 溶接止め施工の場合は
ビス穴加工はありません

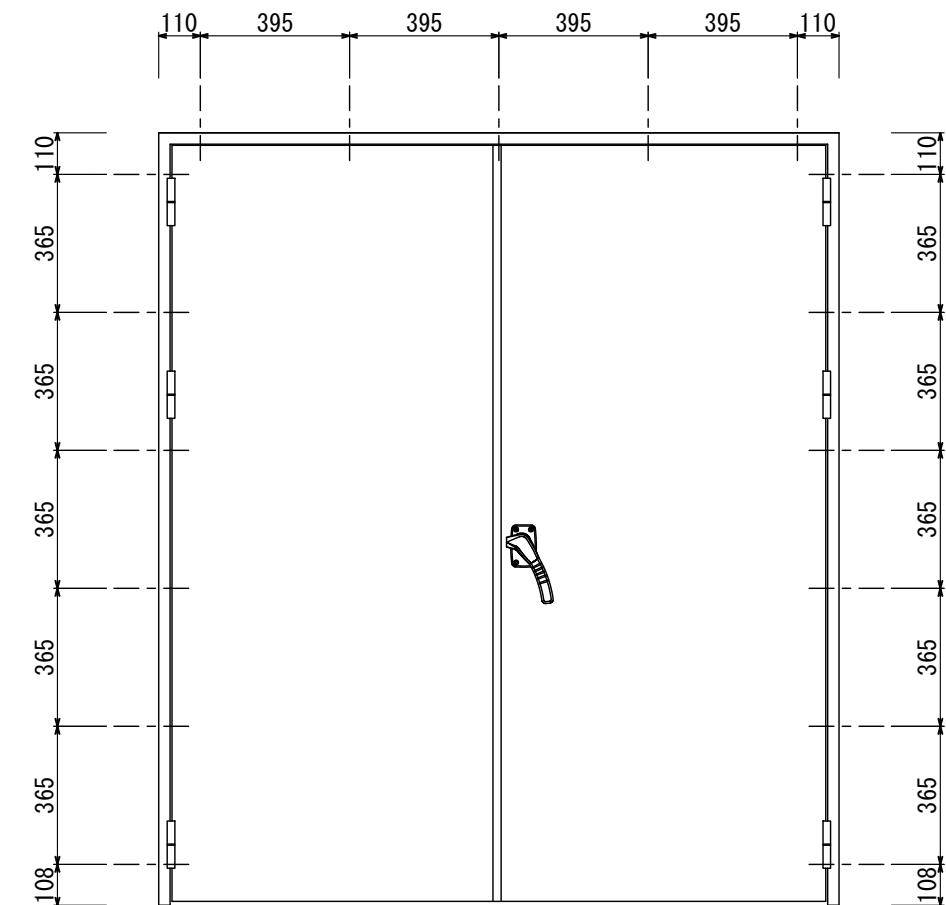

備考：塗装 - 下塗鉛止めまで

* ドアクローザー、鍵、はオプションとなります。

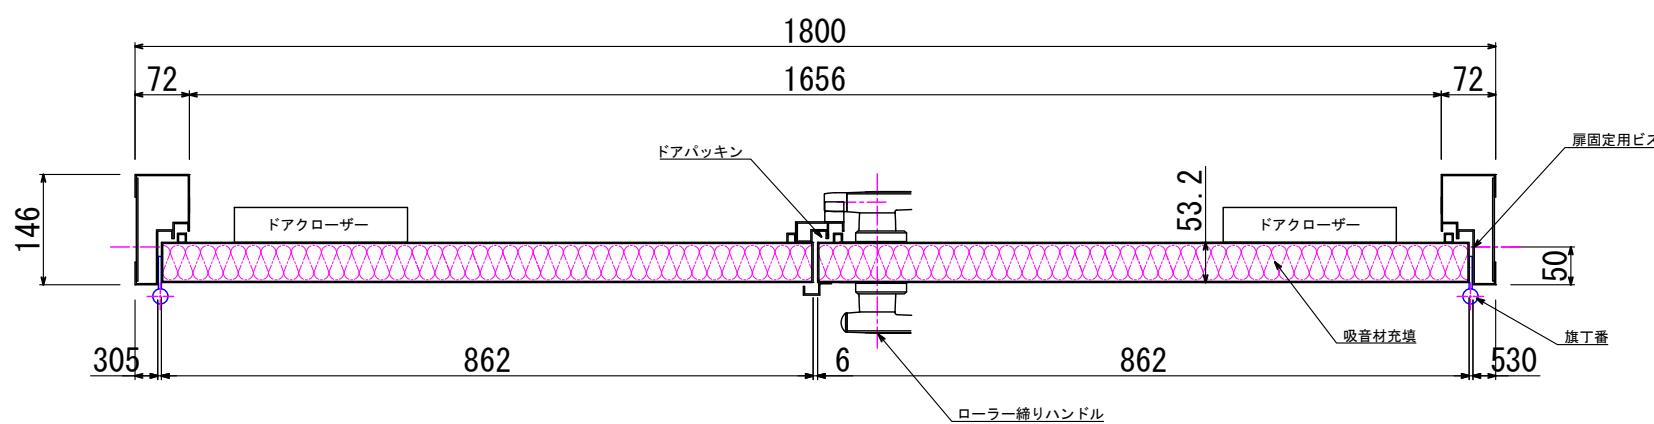

部番 No.	名 称 PARTICULARS	材質 MAT'L	個数 QUANT.	備考 REMARKS
	Guardian W T-4 バリアフリー仕様			
				CHECK 宮川
				作図 伊藤

日付 DATE 2021.7.5 尺度 SCALE 1/10
1/20 国番 DWG. No.