
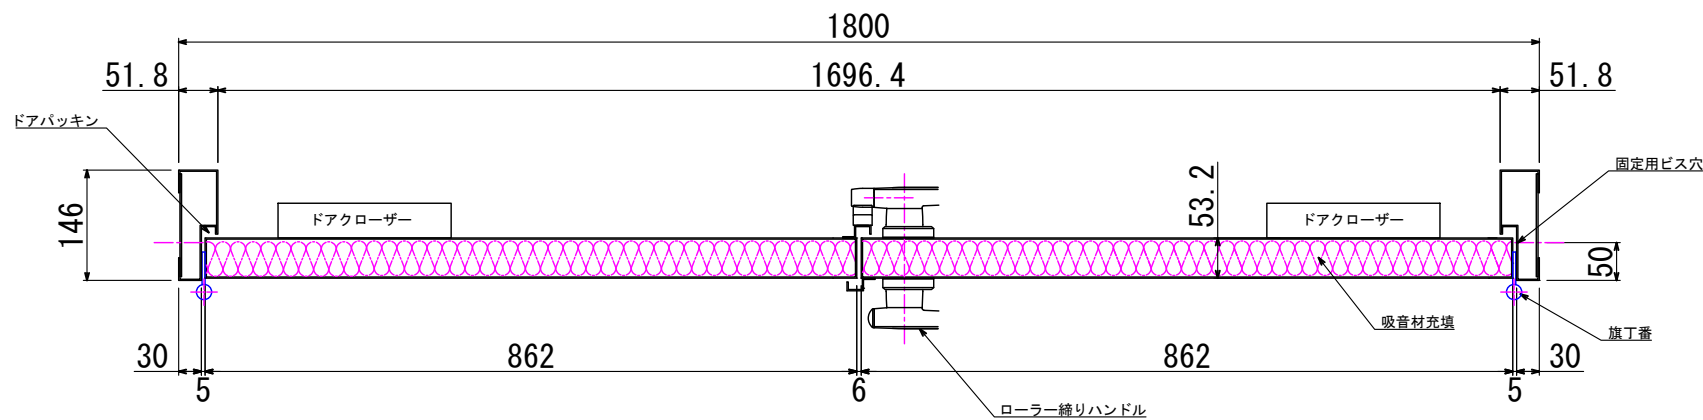
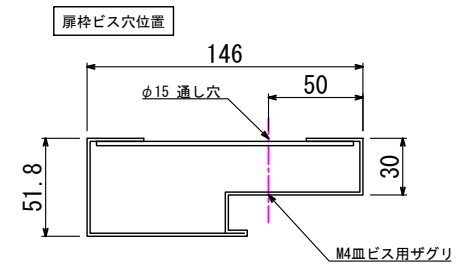


ビス穴位置 (16か所)
(ビス穴施工時)

* 溶接止め施工の場合は
ビス穴加工はありません

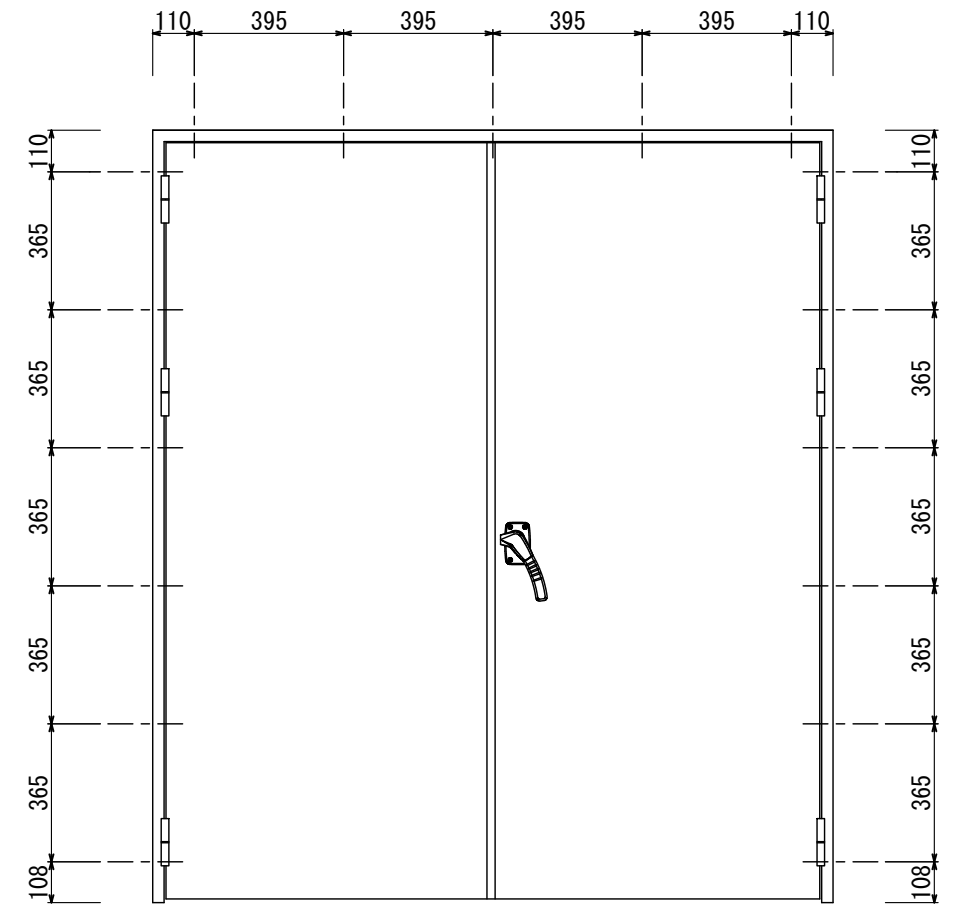

備考：塗装 — 下塗錆止めまで

- * ドアクローザー、鍵はオプションとなります。
- * 扉は右開き (R)、左開き (L) があります。勝手をご指示下さい。本図は右開き (R) を示す。

部番 No.	名称 PARTICULARS	材質 MAT'L	数量 QUANT.	備註 REMARKS
GuardianW T-3 バリアフリー仕様				審査 CHECK 吉川
日付 DATE 2023. 7. 25				図番 DWG. No.
尺度 SCALE 1/10 1/20				製 DRAWN 伊藤